

HAVHUSET - TEGNINGSLISTE, SALG BILAG 2.

HAVHUSET TYPE V	
Tegningsnavn	Dato
Havhuset type V-, Stueplan	15. april 2011
Havhuset type V-, 1. salsplan	15. april 2011
Havhuset type , Facade mod nord	15. april 2011
Havhuset type , Facade mod øst	15. april 2011
Havhuset type, Facade mod syd	15. april 2011
Havhuset type , Facade mod vest	15. april 2011
Ydelsesbeskrivelse Havhuset	15. april 2011

SKAGEN
NORDSTRAND

KLITGÅRDEN | KUNSTNERHUSET | HAVHUSET

SKAGEN NORDSTRAND

KLITGÅRDEN | KUNSTNERHUSET | HAVHUSET

15. APRIL 2011



HAVHUSET TYPE H-V

Stueetage:
Boligareal: 49 m²
Terrasse 21 m²

1.sal:
Boligareal: 50 m²
Altan 8 m²

I alt:
Boligareal: 99 m²
Terrasse/Altan 29 m²

Depot 6 m²

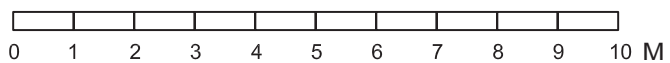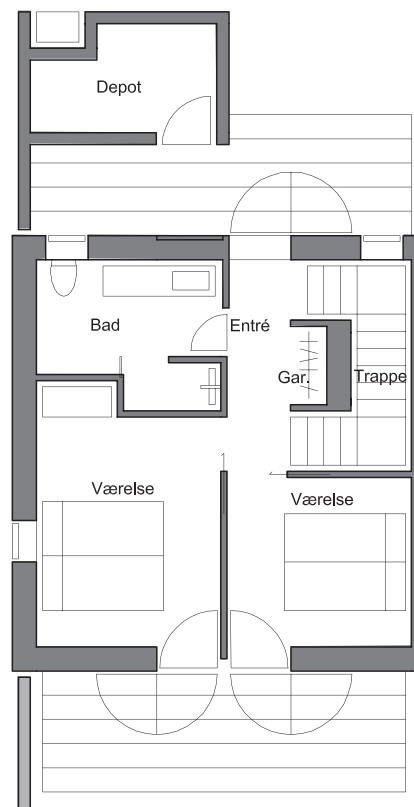

Ret til mindre ændringer i projekteringsfasen forbeholdes



STUEPLAN

SKAGEN NORDSTRAND

KLITGÅRDEN | KUNSTNERHUSET | HAVHUSET

HAVHUSET TYPE H-V

15. APRIL 2011

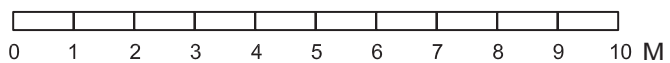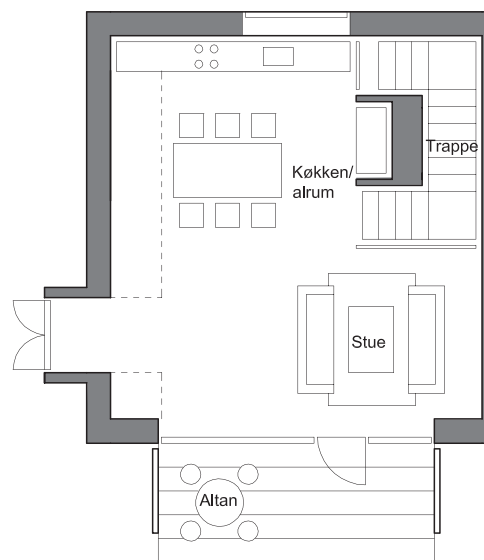



Ret til mindre ændringer i projekteringsfasen forbeholdes

1. SALSPLAN

SKAGEN NORDSTRAND

KLITGÅRDEN | KUNSTNERHUSET | HAVHUSET

15. APRIL 2011

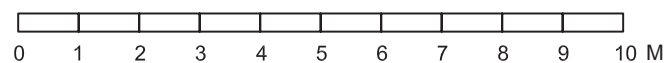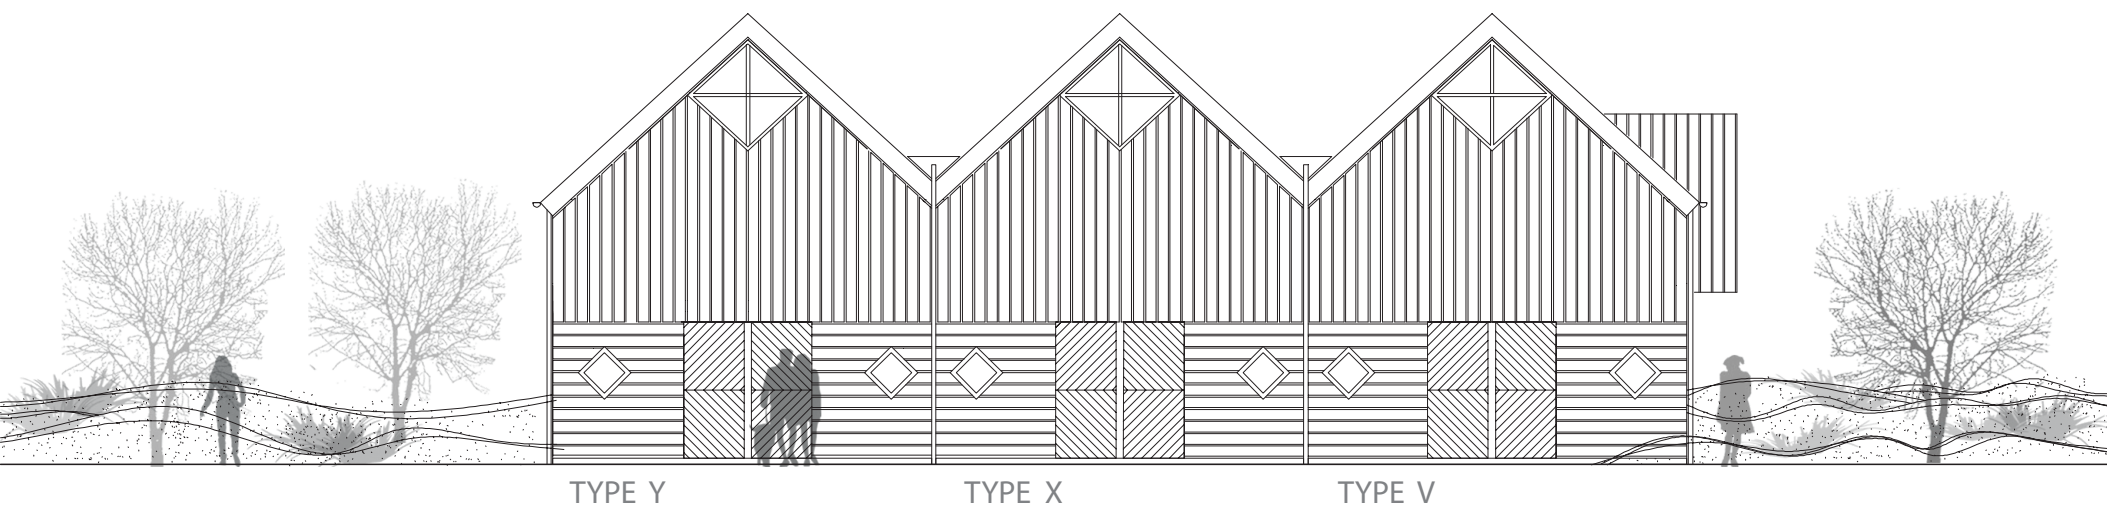



Ret til mindre ændringer i projekteringsfasen forbeholdes

HAVHUS TYPE Y-X-V
FACADE MOD ØST

SKAGEN NORDSTRAND

KLITGÅRDEN | KUNSTNERHUSET | HAVHUSET

15. APRIL 2011

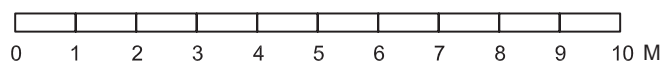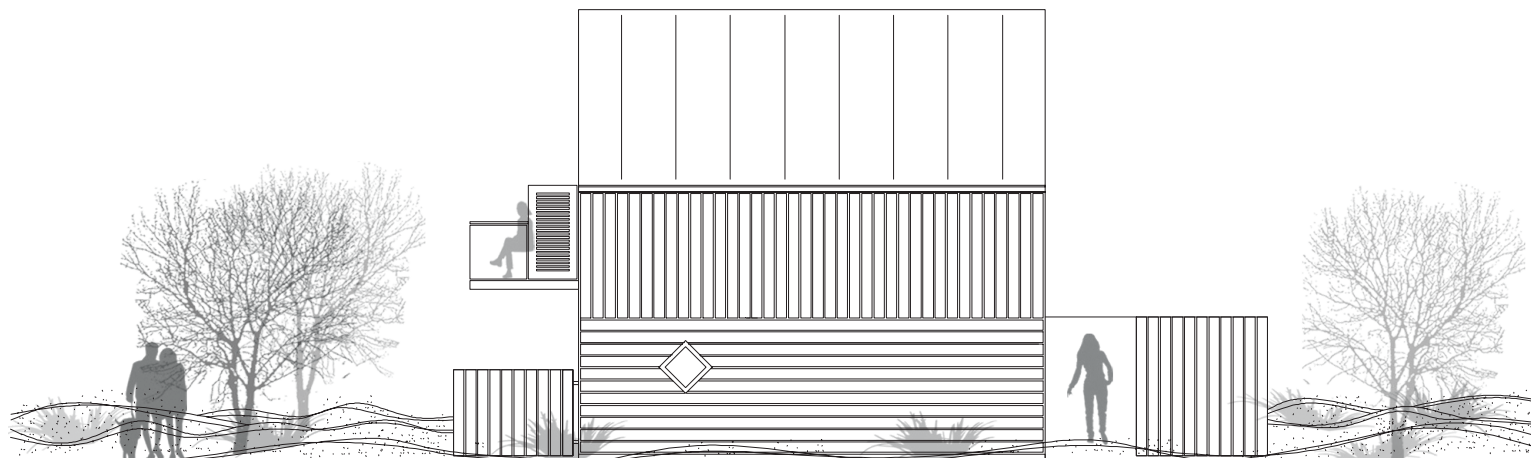


Ret til mindre ændringer i projekteringsfasen forbeholdes

HAVHUS TYPE Y
FACADE MOD SYD

SKAGEN NORDSTRAND

KLITGÅRDEN | KUNSTNERHUSET | HAVHUSET


15. APRIL 2011

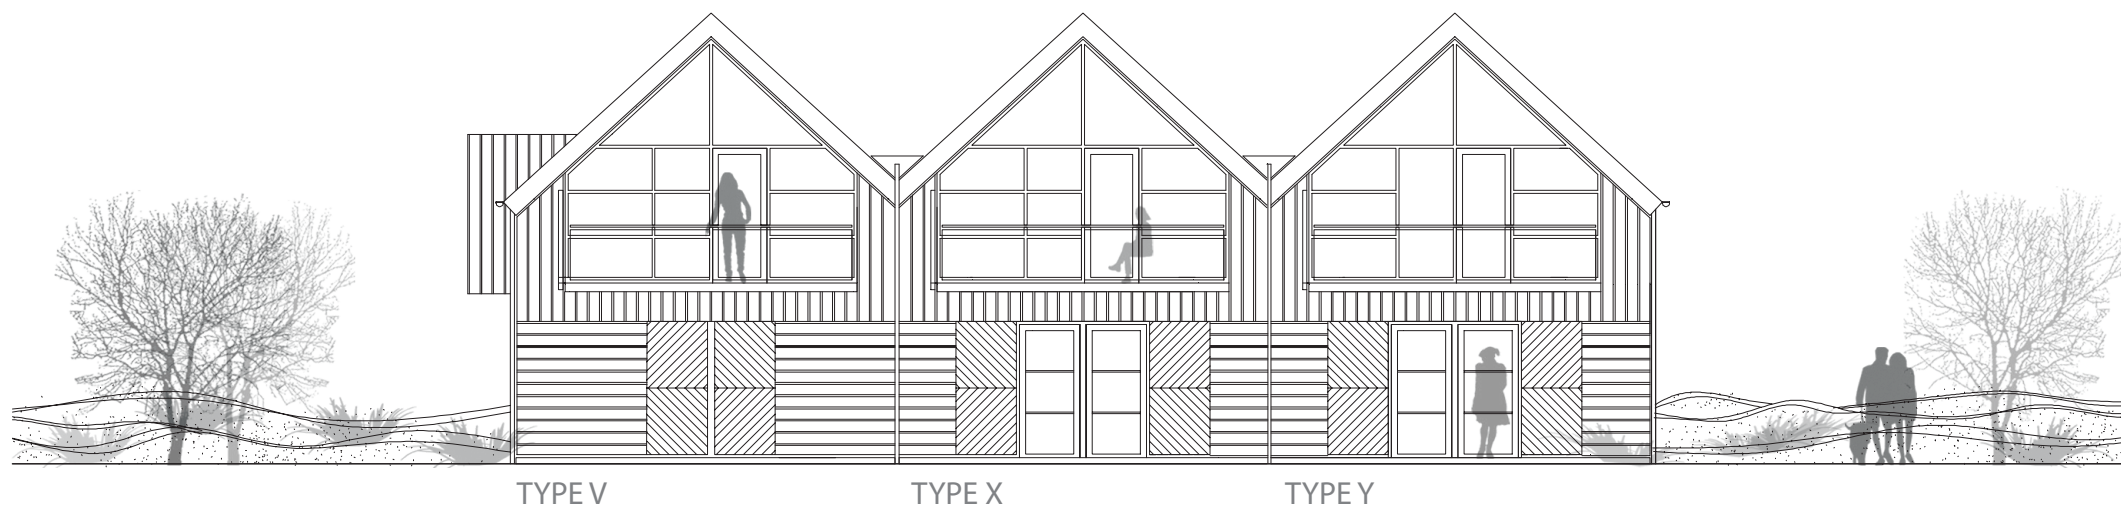

TYPE V

TYPE X

TYPE Y

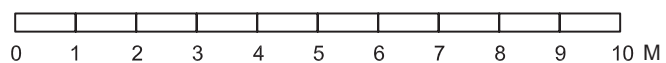



Ret til mindre ændringer i projekteringsfasen forbeholdes

HAVHUS TYPE V-X-Y
FACADE MOD VEST

SKAGEN NORDSTRAND

KLITGÅRDEN | KUNSTNERHUSET | HAVHUSET

15. APRIL 2011

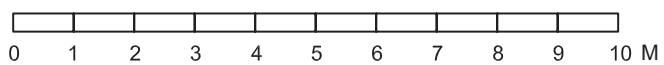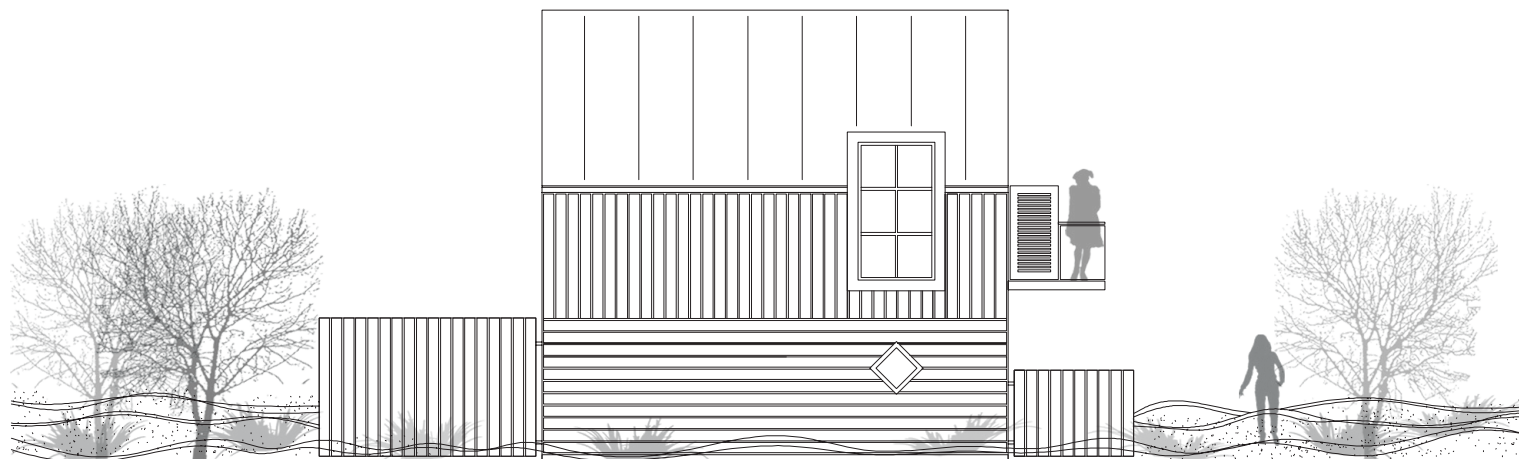

Ret til mindre ændringer i projekteringsfasen forbeholdes

HAVHUS TYPE V
FACADE MOD NORD