

HAVHUSET - TEGNINGSLISTE, SALG BILAG 2.

HAVHUSET TYPE J	
Tegningsnavn	Dato
Havhuset type HJ, Stueplan	7. marts 2008
Havhuset type HJ, 1. salsplan	7. marts 2008
Havhuset type L, Facade mod nord	7. marts 2008
Havhuset type J-K-L, Facade mod øst	7. marts 2008
Havhuset type J, Facade mod syd	7. marts 2008
Havhuset type J-K-L, Facade mod vest	7. marts 2008
Ydelsesbeskrivelse Havhuset	7. marts 2008

SKAGEN
NORDSTRAND

KLITGÅRDEN | KUNSTNERHUSET | HAVHUSET

SKAGEN NORDSTRAND



KLITGÅRDEN | KUNSTNERHUSET | HAVHUSET

HAVHUSET TYPE H-J

Stueetage:
Boligareal: 58 m²
Terrasse 28 m²

1.sal:
Boligareal: 50 m²
Altan 19 m²

I alt:
Boligareal: 108 m²
Terrasse/Altan 47 m²

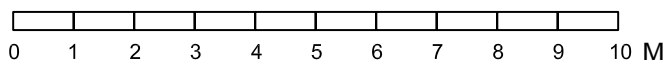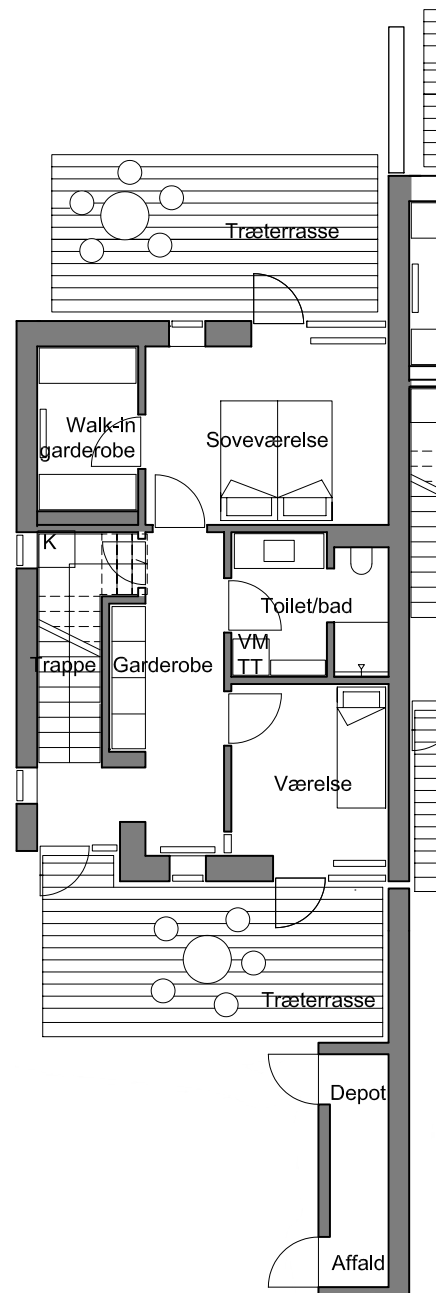

Ret til mindre ændringer i projekteringsfasen forbeholdes

7. MARTS 2008



STUEPLAN

SKAGEN NORDSTRAND

KLITGÅRDEN | KUNSTNERHUSET | HAVHUSET

HAVHUSET TYPE H-J

7. MARTS 2008

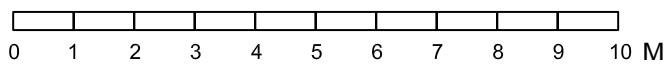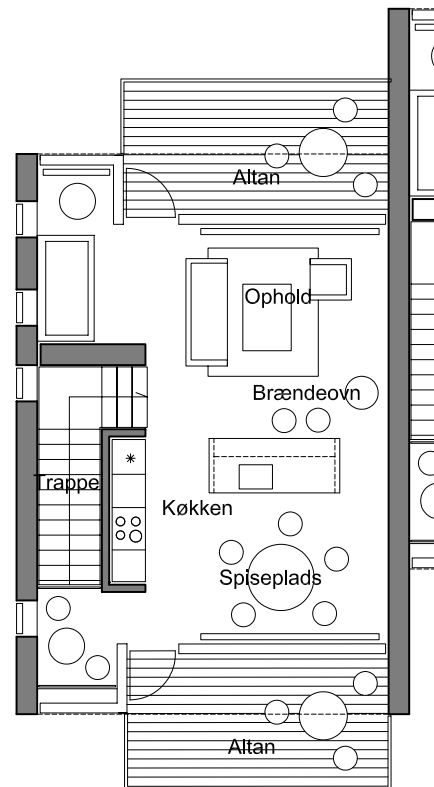


Ret til mindre ændringer i projekteringsfasen forbeholdes

1. SALSPLAN

SKAGEN NORDSTRAND

KLITGÅRDEN | KUNSTNERHUSET | HAVHUSET


7. MARTS 2008

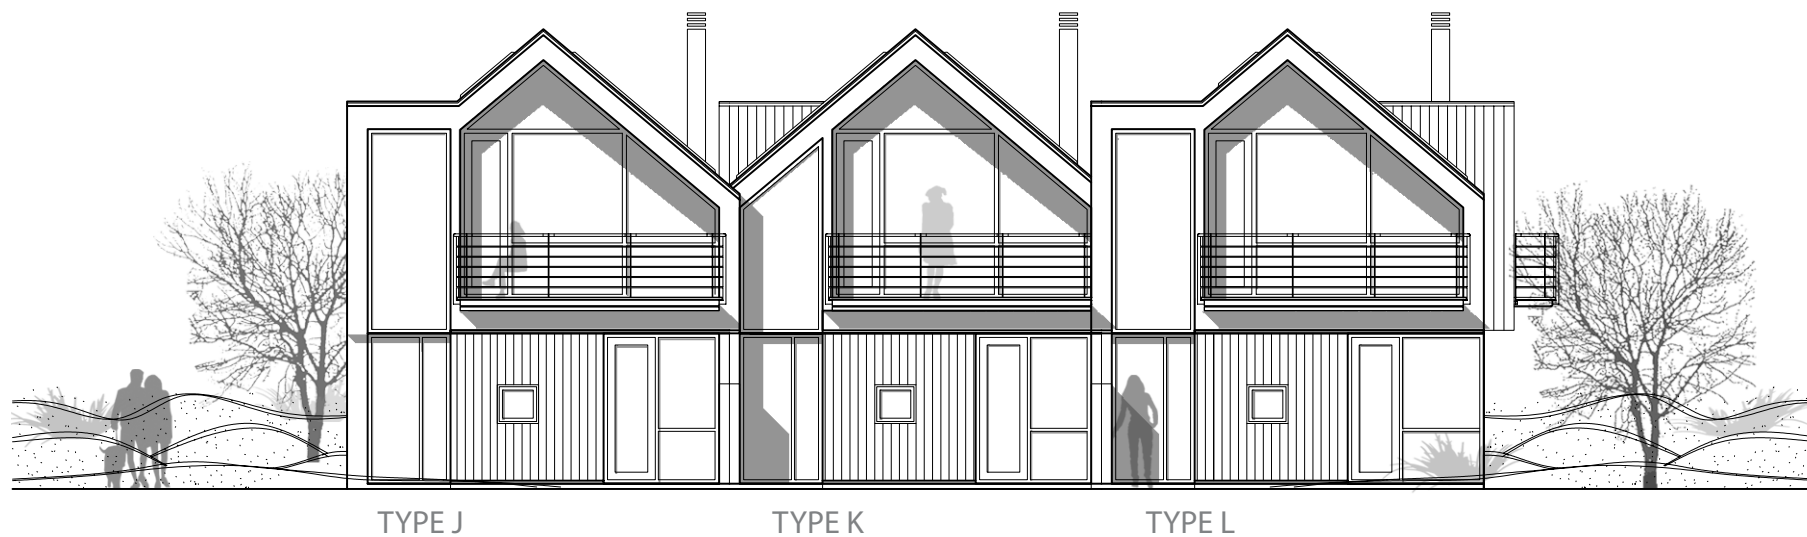

TYPE J

TYPE K

TYPE L

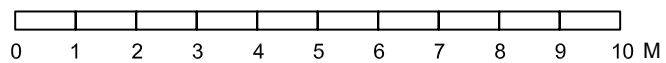



Ret til mindre ændringer i projekteringsfasen forbeholdes

HAVHUS TYPE J-K-L
FACADE MOD ØST

SKAGEN NORDSTRAND

KLITGÅRDEN | KUNSTNERHUSET | HAVHUSET

7. MARTS 2008

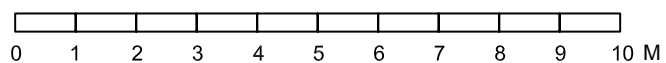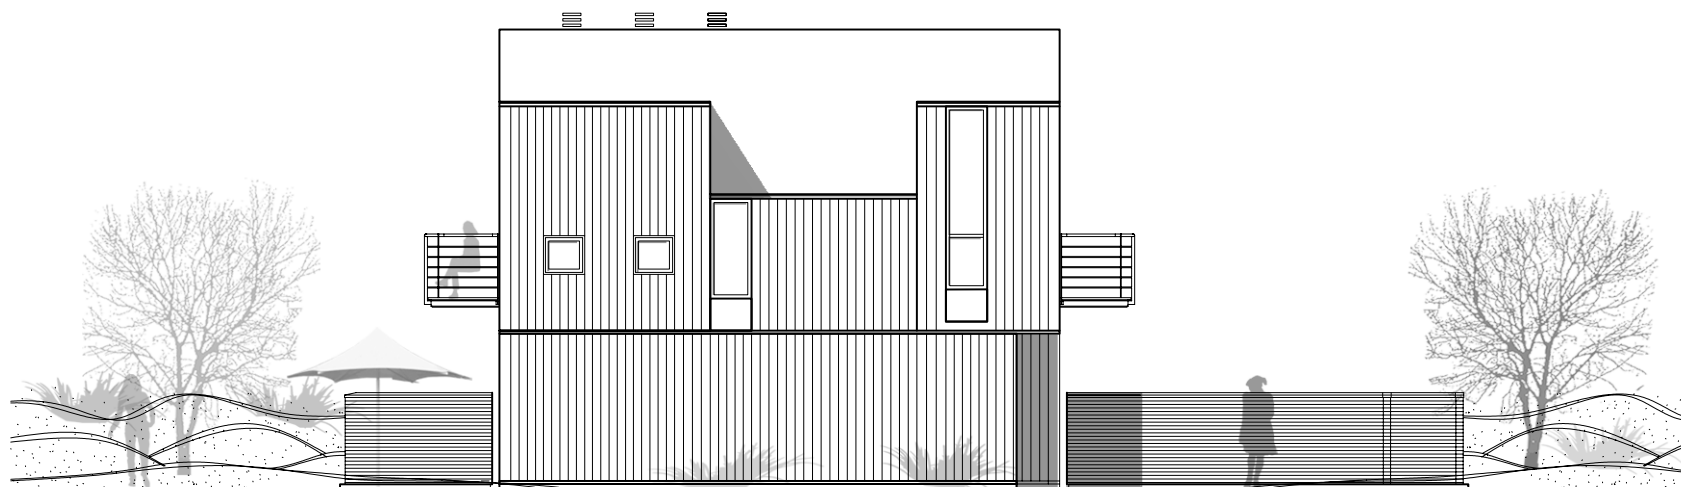


Ret til mindre ændringer i projekteringsfasen forbeholdes

HAVHUS TYPE J
FACADE MOD SYD

SKAGEN NORDSTRAND

KLITGÅRDEN | KUNSTNERHUSET | HAVHUSET


7. MARTS 2008

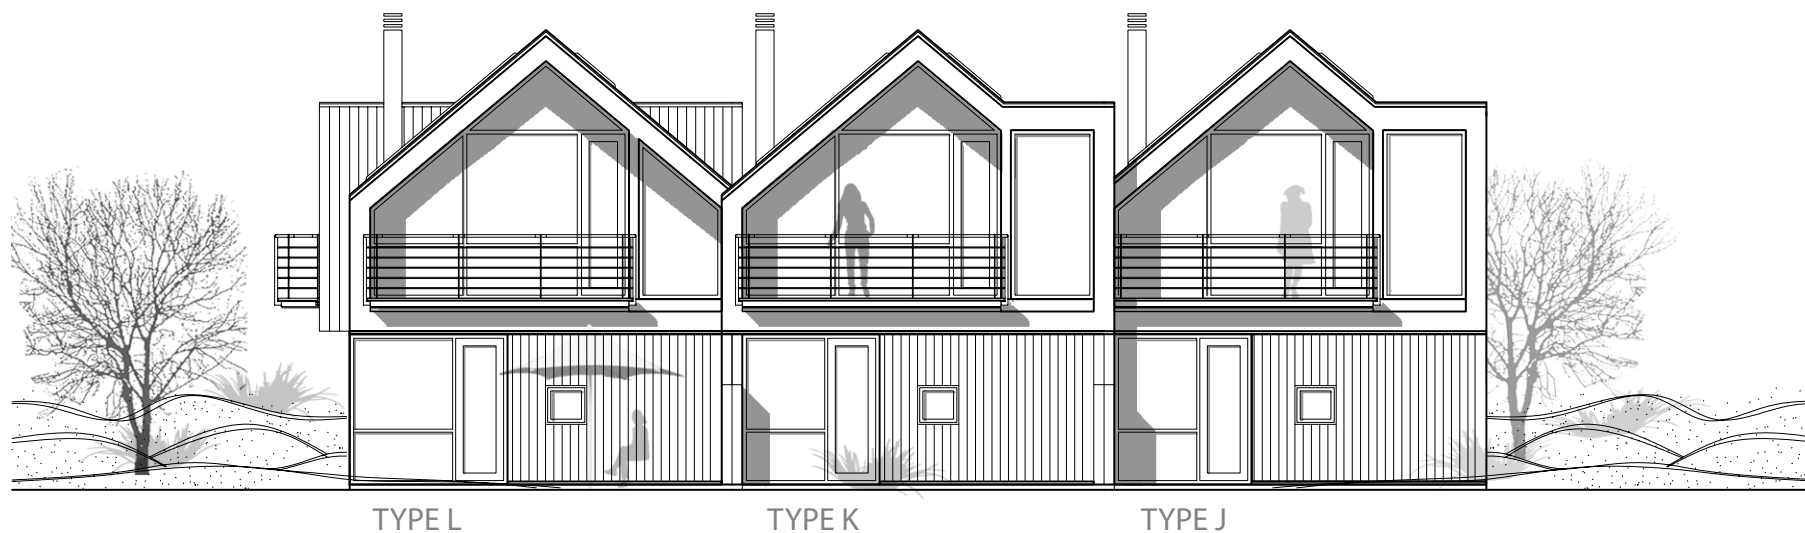

TYPE L

TYPE K

TYPE J

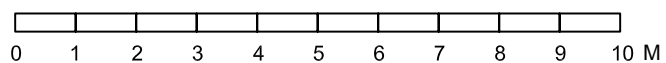



Ret til mindre ændringer i projekteringsfasen forbeholdes

HAVHUS TYPE J-K-L
FACADE MOD VEST

SKAGEN NORDSTRAND

KLITGÅRDEN | KUNSTNERHUSET | HAVHUSET

7. MARTS 2008

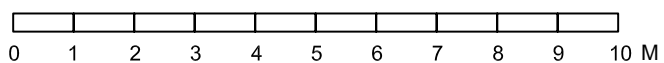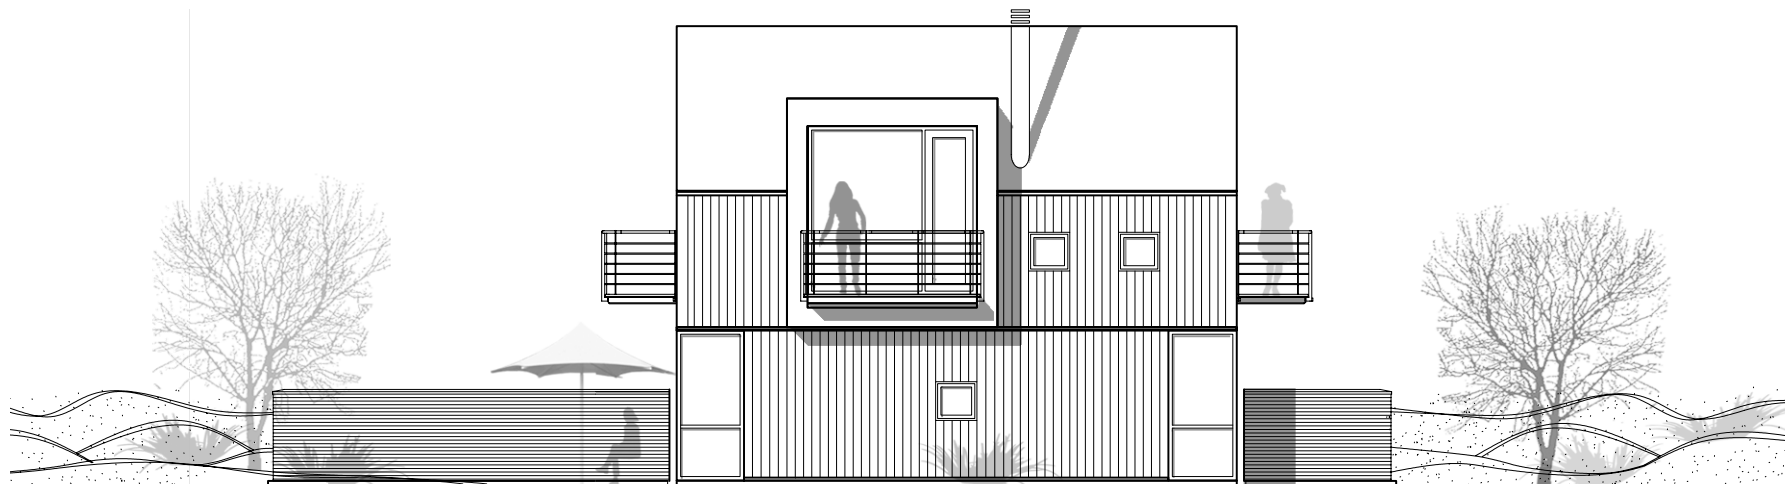

Ret til mindre ændringer i projekteringsfasen forbeholdes

HAVHUS TYPE L
FACADE MOD NORD